
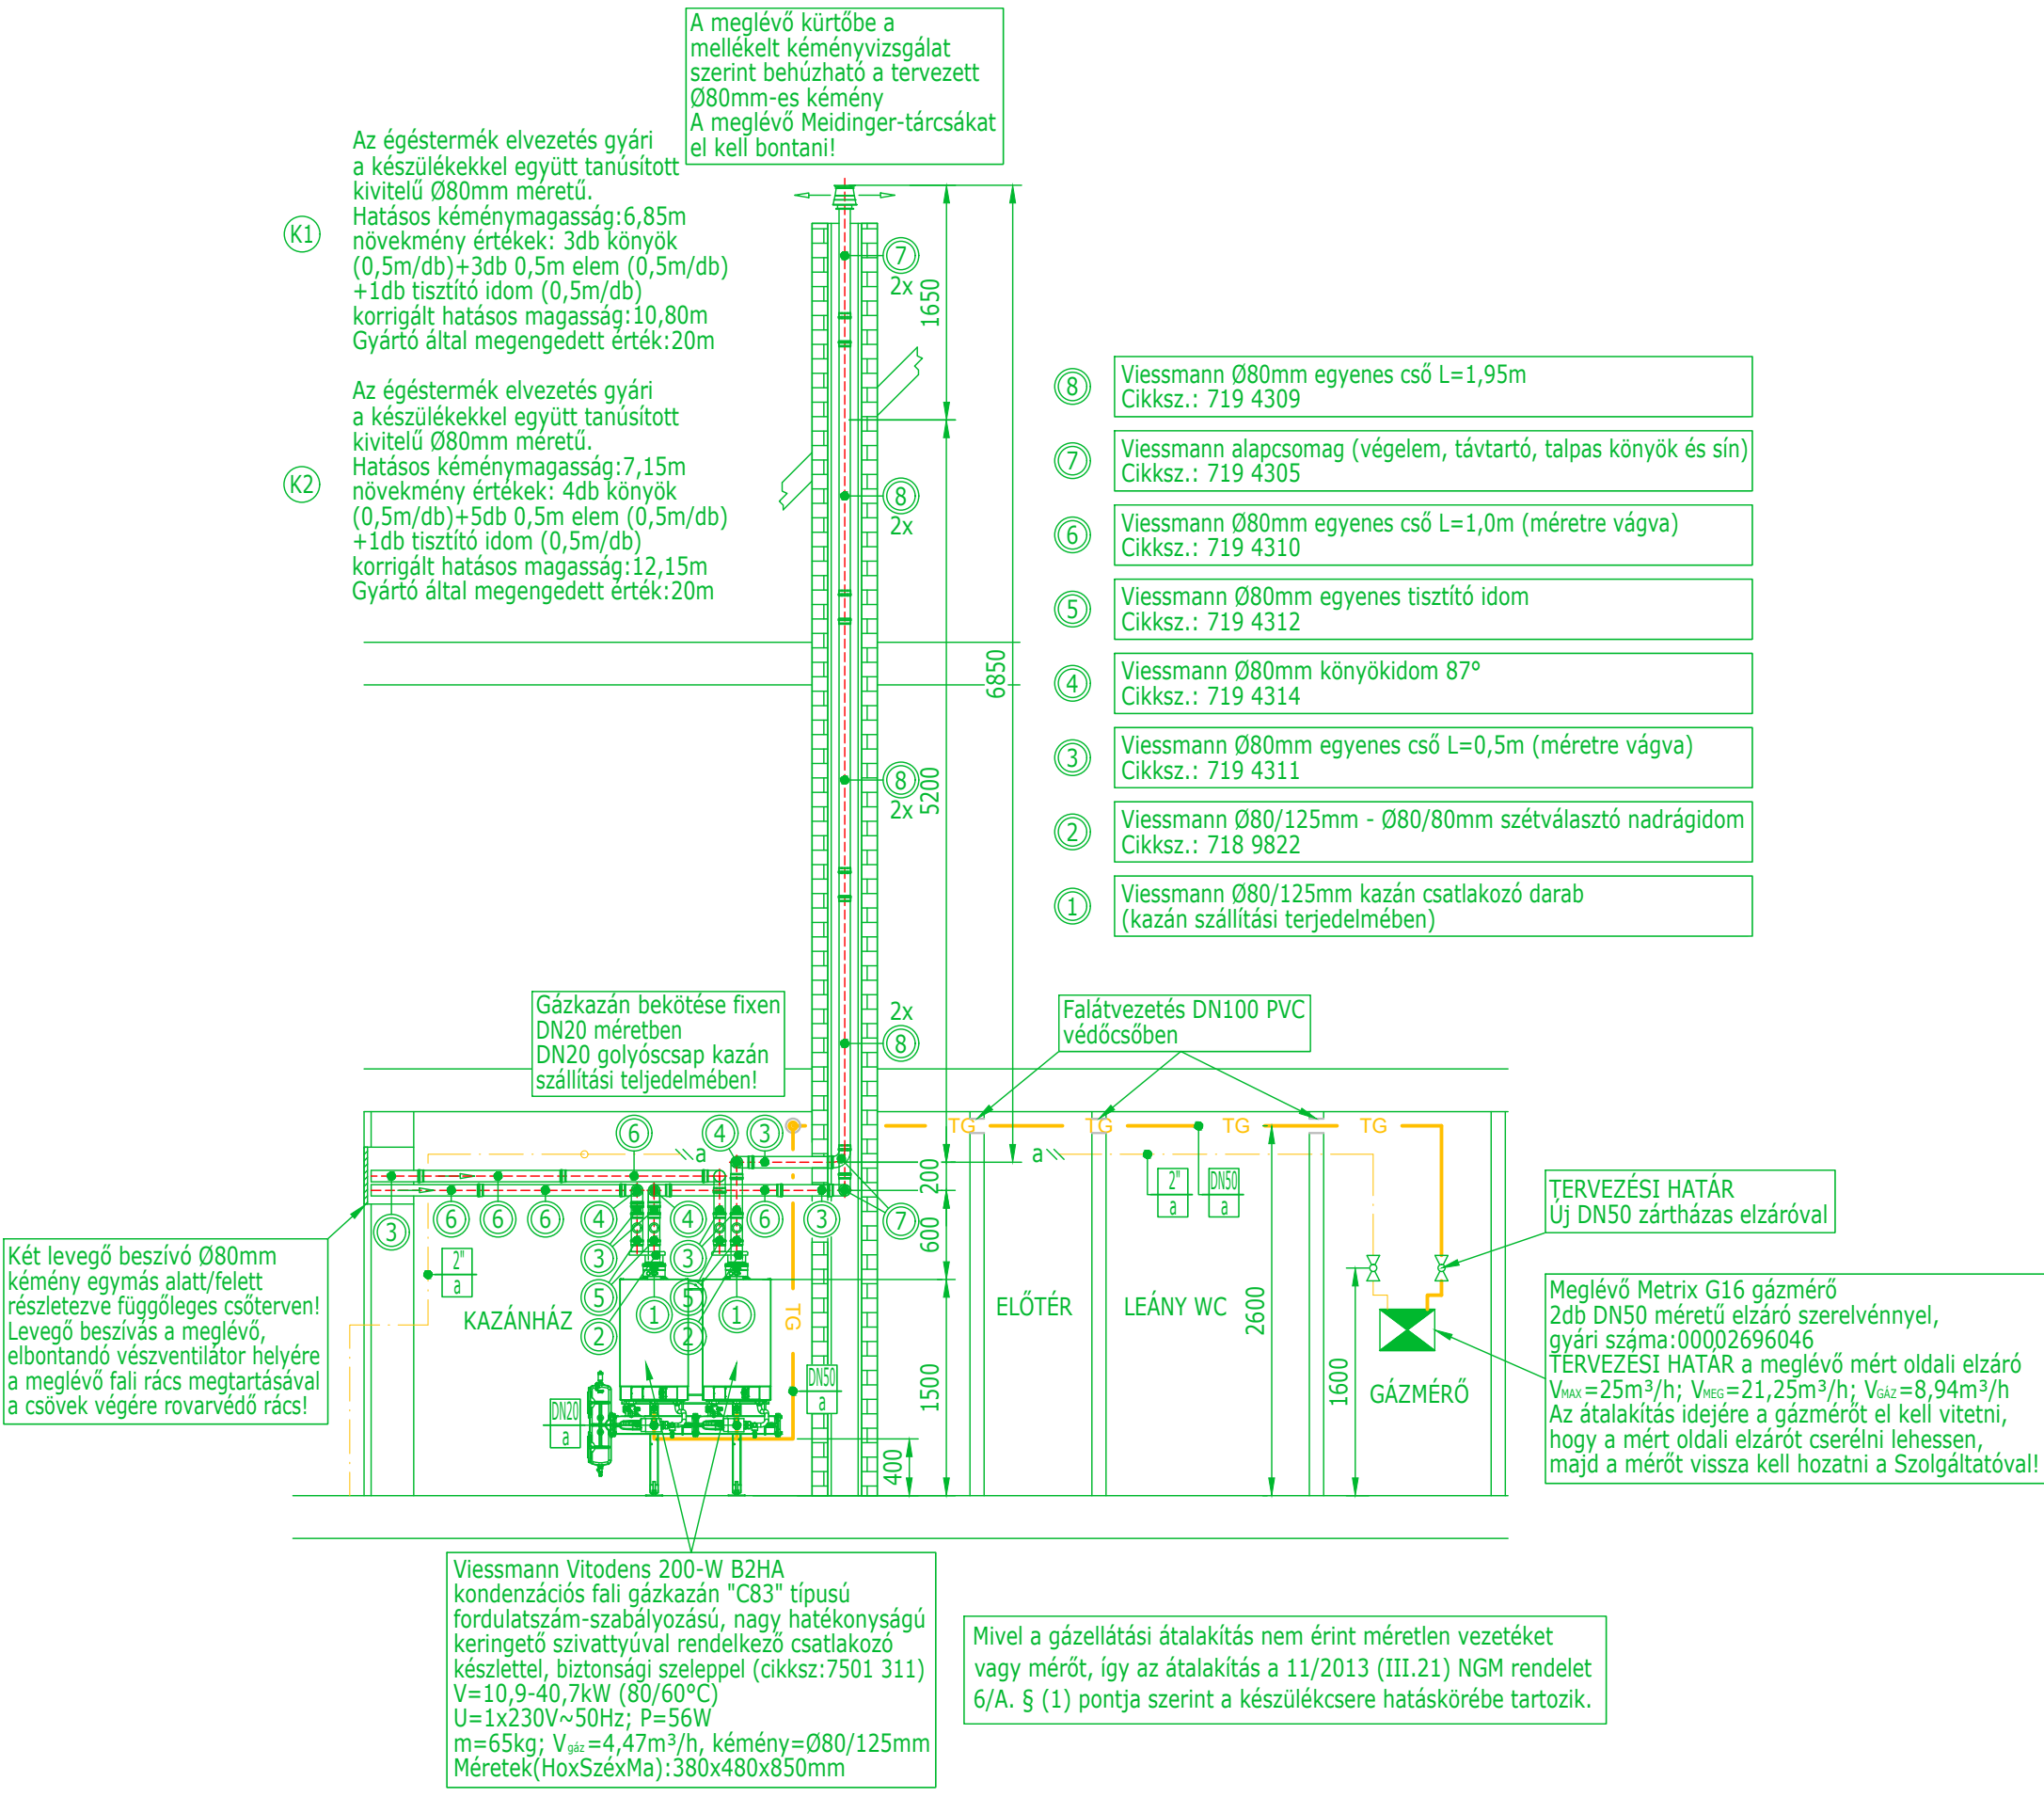


MEGJEGYZÉS:

A tervlapok csak a teljes kiviteli tervdokumentációval együtt érvényesek! A műszaki leírásban lévő információkat a kivitelezés során figyelembe kell venni! A kiviteli tervdokumentációt jóvá kell hagyatni a Beruházóval, és a műszaki ellenőrrrel! A nem a kiviteli terv szerint kialakított, vagy a műszaki ellenőrrrel nem jóváhagyott tervekért a tervező felelősséget nem vállal! A kivitelezést csak a szakhatóságok írásos jóváhagyásával lehet megkezdeni! A méreteket és mennyiségeket a helyszínen a beépítés és legyártás előtt ellenőrizni kell! A kivitelezés során felhasznált anyagok, berendezések gyártói, beépítési, szerelési előírásait minden esetben be kell tartani! A kondenzációs gázkazánok olyan elektromos hálózatról üzemeltethetők, mely 30mA névleges kioldóáramú áramvédő kapcsolóval ven ellátva!Gázellátási rendszerbe csak gázhálózatba építhető berendezéseket, szerelvényeket és csővezetékeket szabad beépíteni!A készülékek gyártóinak rendelkezniük kell Magyarországra érvényes beépíthetőségi nyilatkottal!A kéményes készülékeknl csak olyan égéstermék elvezető rendszer építhető be, mely a gyártó által tanúsított kivitelű. Falátvezetéseknl a haszoncső méreténél legalább egy dimenzióval nagyobb PVC védőcső beépítése szükséges!A vezetékhálózat anyaga varratnélküli acélcső hegesztett kötéssel az MSZ EN ISO 3183:2019, MSZ EN 10255:2004+A1:2007, valamint az MSZ EN 10220:2003 szabványok szerint kialakítva.

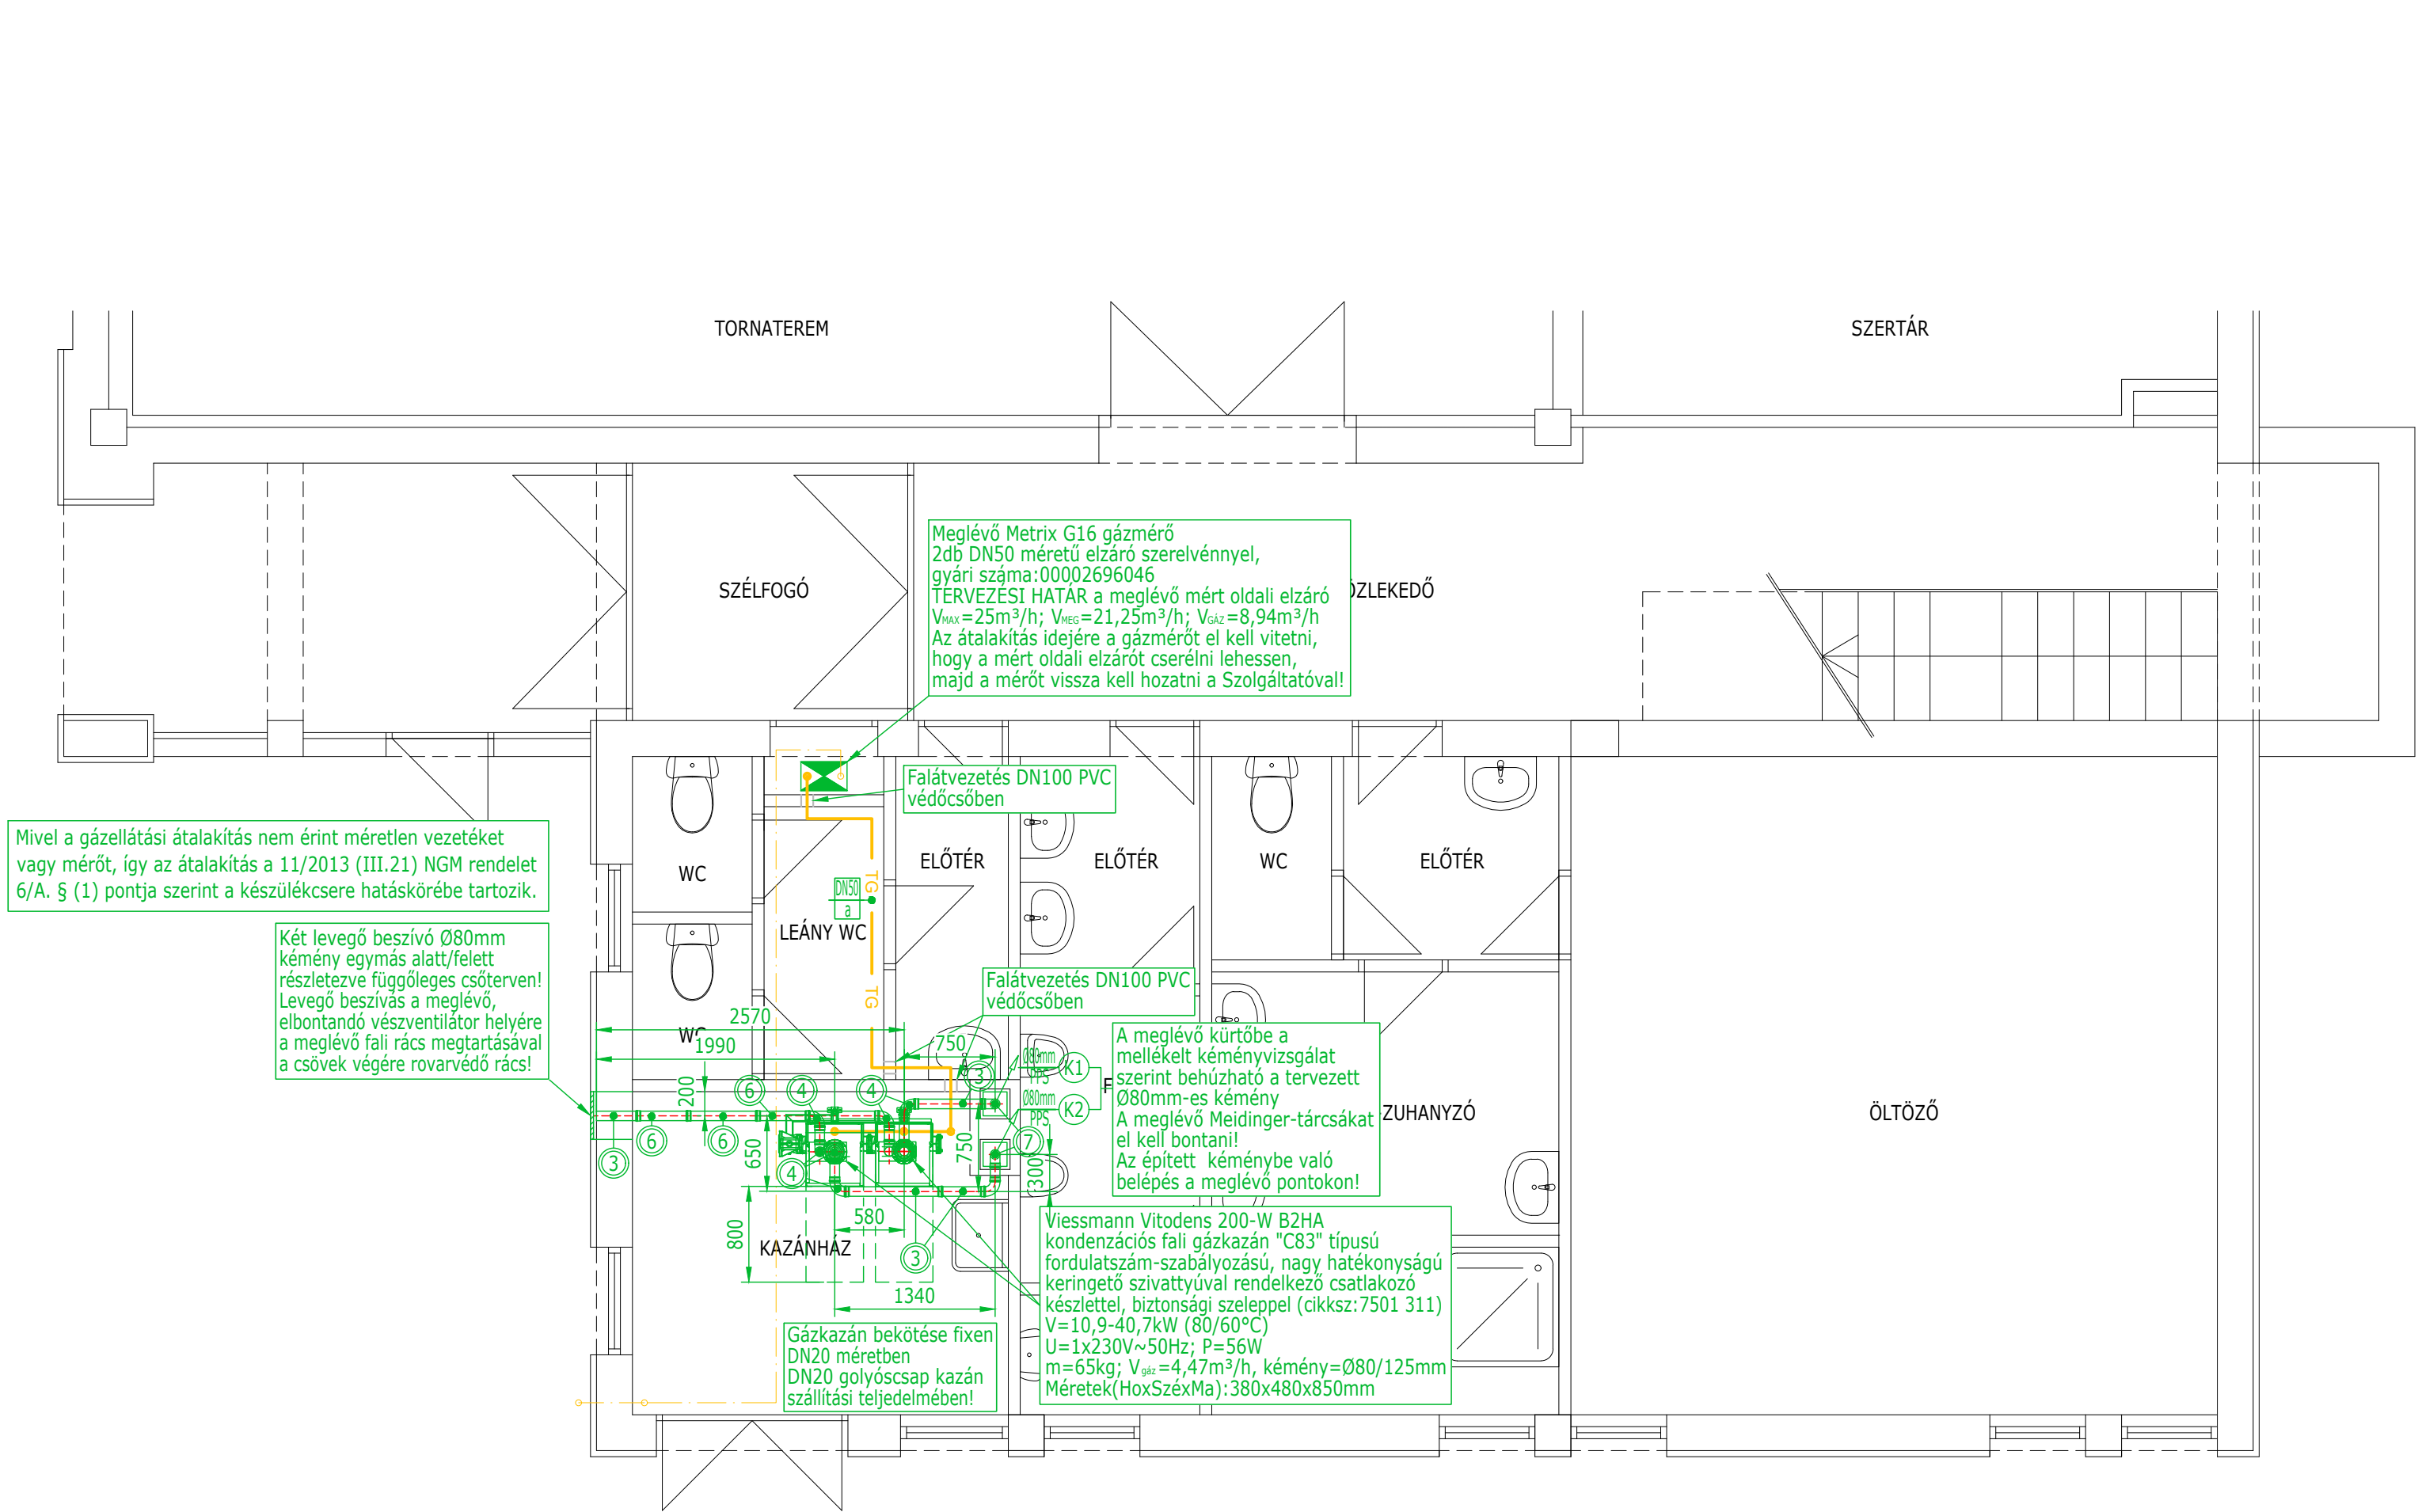

JELMAGYARÁZAT:

- Meglévő, megmaradó
- kisnyomású méretlen vezeték
- Tervezett
- kisnyomású mért vezeték
- DN50
- 2"
- Zártházás, gázhálózatba építhető elzáró

|                                                                                                  |                                      |
|--------------------------------------------------------------------------------------------------|--------------------------------------|
| Kapcsolódó tervek: Gg-01...Gg-02                                                                 |                                      |
| TZÉG Mérnök Iroda Kft.                                                                           |                                      |
|                                                                                                  |                                      |
| TERVEZŐ:<br>Tóth Zoltán<br>G-06/0929                                                             | TERVEZŐ:<br>Ticz Tamás<br>G-06/01147 |
| MUNKA MEGNEVEZÉSE:<br>Móricz Tornaterem kazánház rekonstrukció<br>épületgépészeti kiviteli terve |                                      |
| HELYSZÍN:<br>6726 Szeged, Déryné utca 7.<br>hrs.:5                                               |                                      |
| RAJZ MEGNEVEZÉSE:<br>Gázellátás<br>Alaprajz és függőleges csőterv                                |                                      |
| MUNKASZÁM:<br>TZ2201                                                                             | RAJZSZÁM-REVIZÓ:<br>Gg-02            |
| DÁTUM:<br>2026.július                                                                            | MÉRETARÁNY:<br>M 1:50                |