VÁROSI MŰJÉGPÁLYA SPORT CÉLÚ LÉTESÍTMÉNYFEJLESZTÉSE:

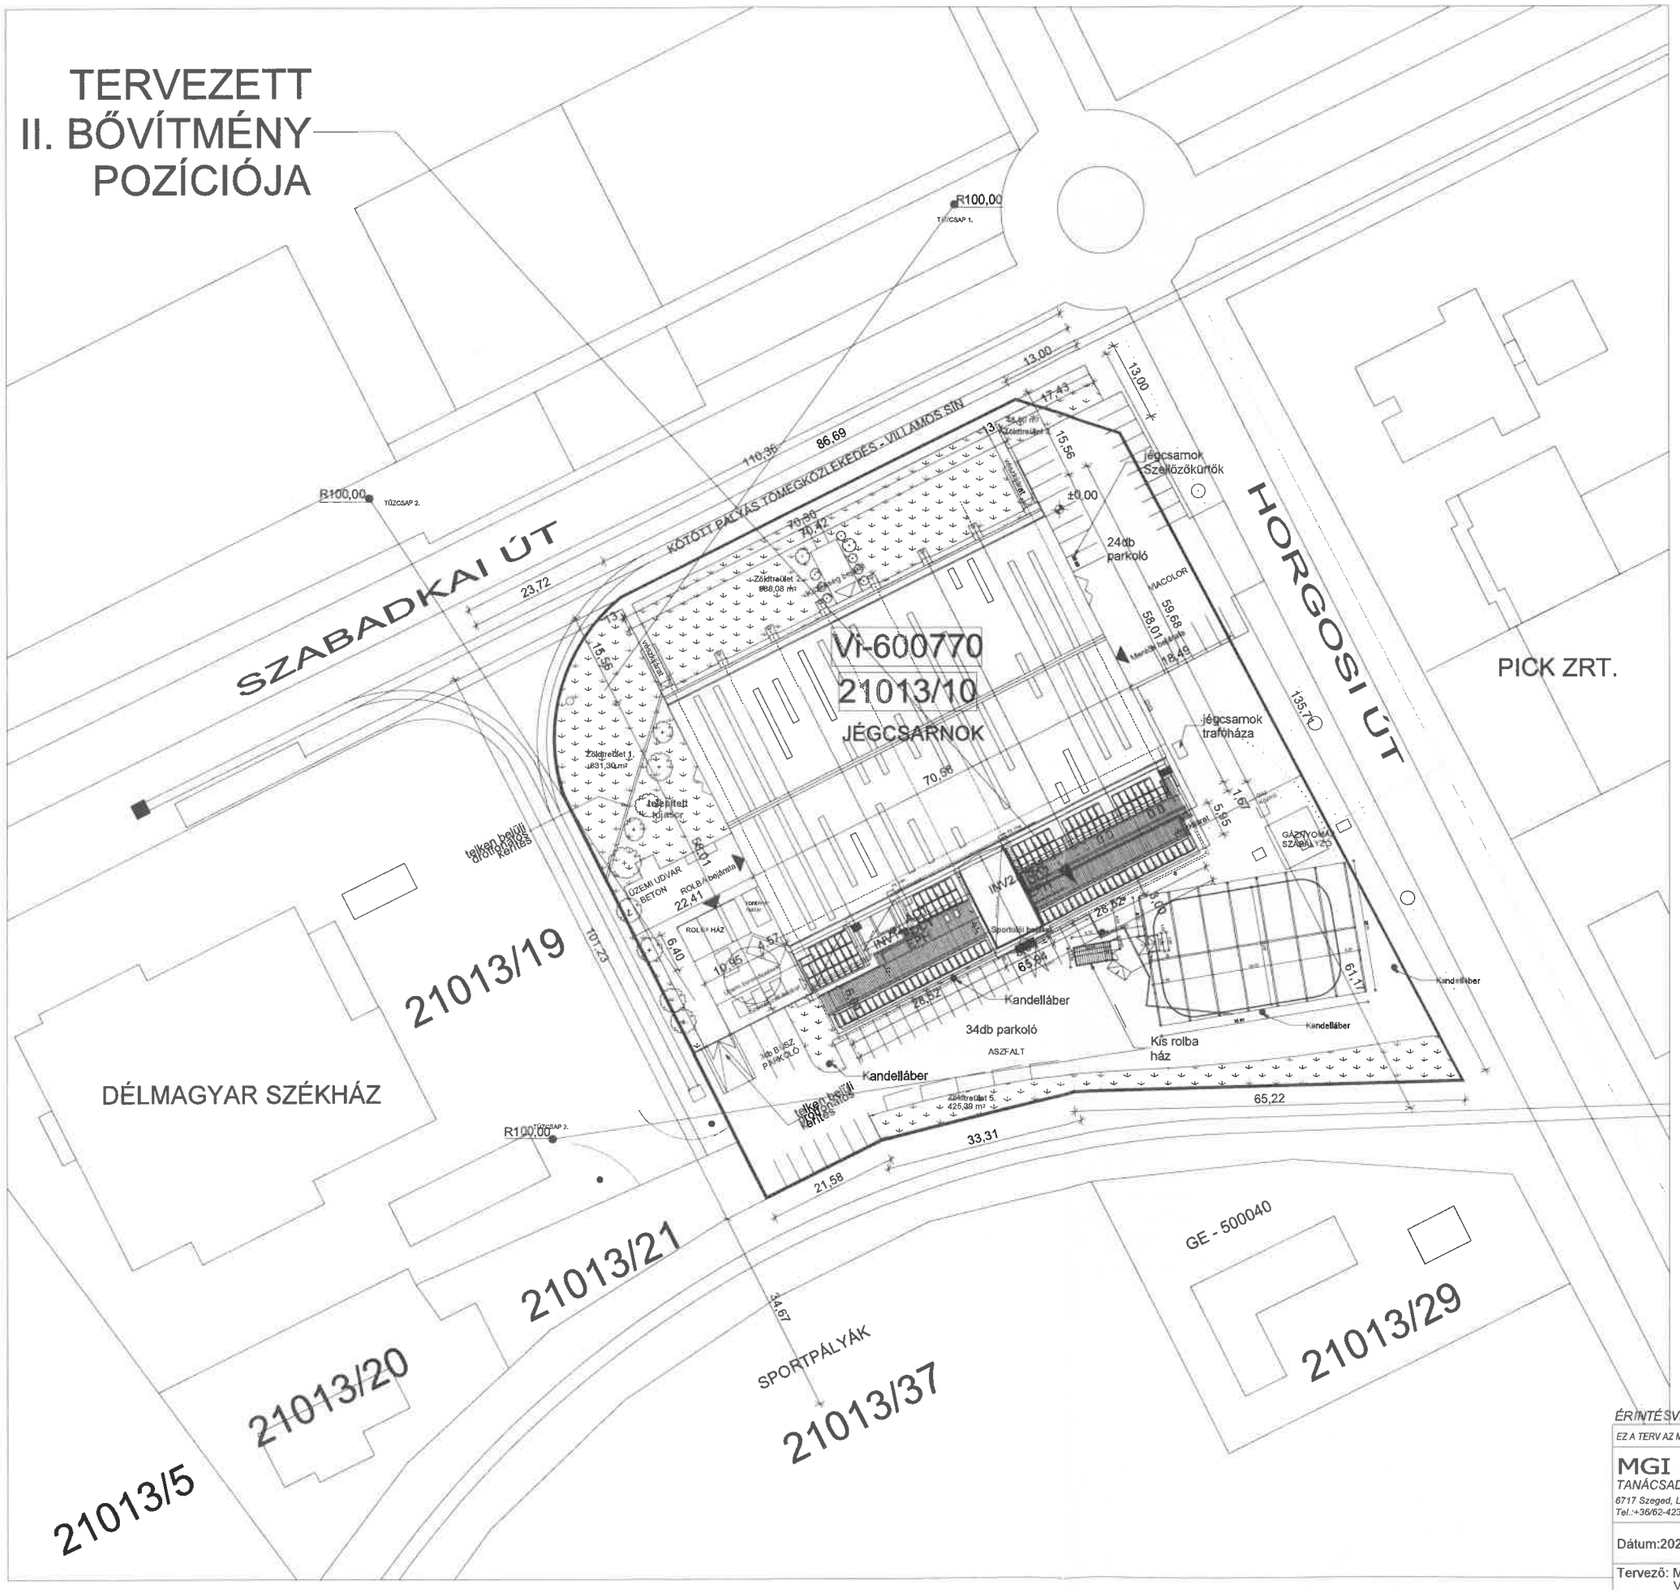

ÉRINTÉSVÉDELEM:TNC/s

EZ A TERV AZ MGI KFT. SZELLEMI TULAJDONA, MELYNEK VÉDELMÉT A 7/1987 /II.1./ MT.SZ. RENDELET 97.§ (1) BEKEZDÉSE BIZTOSÍTJA

MGI MÉRNÖKI IRODA TANÁCSADÓ ÉS TERVEZŐ Kft. 6717 Szeged, Lengyel u. 26. Tel.:+36/62-423-5 E-mail mgi@mgi.hu	Létesítmény: SZEGED, Szabadkai út 18b. Hrsz.: 21013/10 SZEGEDI MŰJÉGPÁLYA TÖBBLÉPCSŐS LÉTESÍTMÉNYFEJLESZTÉSI TERVE	Ma: M=1:1000	MGI SZEGED
Dátum:2023.12.15.	Megnevezés: PHV Napelem telepítési terve KIVITELI TERV Helyszínrajz	Rajzszám: 23922-01-M2	
Tervező: Magosi Zsolt V1-06-0408			
CAD Operator: Papp Emese			