FÖLDSZINT ALAPRAJZ - 1:50

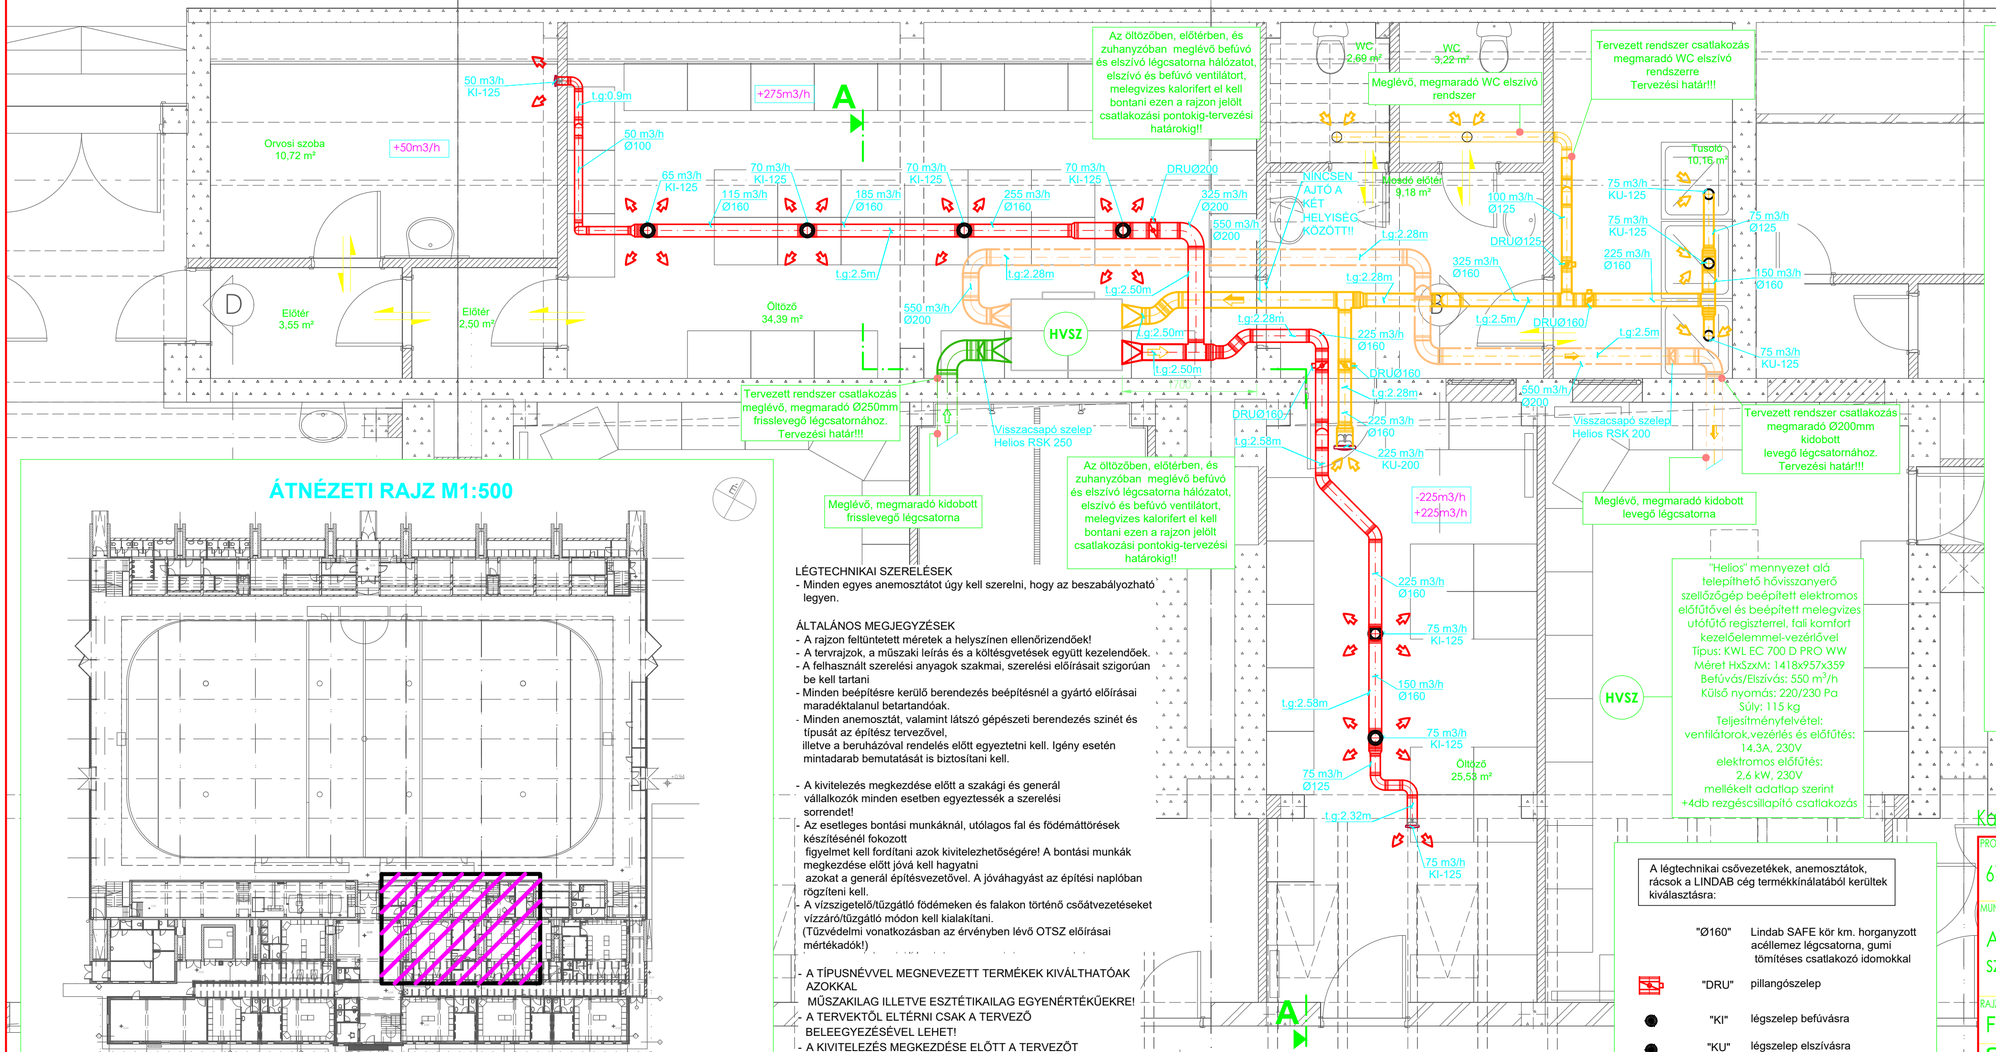

ÁTNÉZETI RAJZ M1:500

JELMAGYARÁZAT:

- Hővisszenyerős szellőzés - elszívó légcsatorna
- Hővisszenyerős szellőzés - befúvó légcsatorna
- Hővisszanyerős szellőzés - friss levegő
- Hővisszanyerős szellőzés - elhasznált levegő
- "SONODEC" szigetelt flexibilis bekötő cső

Idomok típusai:

"TCPU"	T-idom
"RCU"	szűkítő idom
"BU"	könyökidom r m= 1x d1

Légcsatorna magasságok:

a.s.:	légcsatorna alsó sík (padlóvonaltól)
t.g.:	légcsatorna csőtengely magasság (padlóvonaltól)

MEGJEGYZÉS

- A elszívó rácsok, anemosztátok csatlakozó dobozai Lindab termékek, és légmennyiség szabályozóval rendelkeznek

CSŐVEZETÉKEK SZIGETELÉSE

- A frisslevegős, és kidobott levegős, (beltérben, valamint kültérben) vezetett légcsatornákat 20 mm vastag párazáró és 30 mm vastag alukasírozott közelgyapot hőszigetelésse kell ellátni. Kültérben ezen hőszigetelt légcsatornákat 0,8 mm alumínium fémlemez keményhéjjal kell ellátni.
- A kezelt levegős (befúvó) légcsatornák szigetelés nélkül
- Az elhasznált (elszívott) levegős légcsatornák szigetelés nélkül

LÉGTECHNIKAI SZERELÉSEK
- Minden egyes anemosztátot úgy kell szerelni, hogy az beszabályozható legyen.

ÁLTALÁNOS MEGJEGYZÉSEK
- A rajzon feltüntetett méretek a helyszínen ellenőrizendőek!
- A tervrajzok, a műszaki leírás és a költségvetések együtt kezelendőek.
- A felhasznált szerelési anyagok szakmai, szerelési előírásait szigorúan be kell tartani
- Minden beépítésre kerülő berendezés beépítésnél a gyártó előírásai maradéktalanul betartandóak.
- Minden anemosztát, valamint látszó gépészeti berendezés színét és típusát az építész tervezővel, illetve a beruházóval rendelés előtt egyeztetni kell. Igény esetén mintadarab bemutatását is biztosítani kell.

- A kivitelezés megkezdése előtt a szakági és generál vállalkozók minden esetben egyeztessék a szerelési sorrendet!
- Az esetleges bontási munkáknál, utólagos fal és födémáttörések készítésénél fokozott figyelmet kell fordítani azok kivitelezhetőségére! A bontási munkák megkezdése előtt jóvá kell hagyatni azokat a generál építésvezetővel. A jóváhagyást az építési naplóban rögzíteni kell.
- A vízszigetelő/tűzgátló födémeken és falakon történő csőátvezetéseket vízzáró/tűzgátló módon kell kialakítani. (Tűzvédelmi vonatkozásban az érvényben lévő OTSZ előírásai mértékadók!)

- A TÍPUSNÉVVEL MEGNEVEZETT TERMÉKEK KIVÁLTHATÓAK AZOKKAL MŰSZAKILAG ILLETVE ESZTÉTIKAILAG EGYENÉRTÉKŰEKRE!
- A TERVEKTŐL ELTÉRNI CSAK A TERVEZŐ BELEEGYEZÉSÉVEL LEHET!
- A KIVITELEZÉS MEGKEZDÉSE ELŐTT A TERVEZŐT ÉRTESÍTENI KELL!
- A TERVVEL KAPCSOLATOS KÉTELY ESETÉN KÉRDEZZEN!

A légtechnikai csővezetékek, anemosztátok, rácsok a LINDAB cég termékkínálatából kerültek kiválasztásra:

	"Ø160"	Lindab SAFE kör km. horganyzott acéllemez légcsatorna, gumi tömítéses csatlakozó idomokkal
	"DRU"	pillangószelep
	"KI"	légszelep befúvásra
	"KU"	légszelep elszívásra

Kapcsolódó tervek: Gsz-01; ...Gsz-02

PROJEKT CÍME:
6729 Szeged, Szabadkai út 18/B (Hrsz.:21013/10)

MUNKASZÁM: G-010/2025

MUNKA MEGNEVEZÉSE:
A fenti címen lévő műjégpálya öltöző szellőzési rendszerének tervdokumentációja

RAJZSZÁM: Gsz-01

MÉRETARÁNY: 1:50

RAJZ MEGNEVEZÉSE:
Földszinti alaprajz - Öltöző hővisszanyerő szellőzése

DÁTUM: 2025. február

Tervező:
A4 Kft. - 6722 Szeged, Batthyány utca 28.
Sándor Viktor - G/06/1103

ALÁÍRÁS:

TERV TIPUS: Kiviteli