



# Kiszolgáló épületek Újszeged Sportcsarnok

1. Kazánház
2. Trafóépület, TMK
3. Tároló épület, garázsgodó
4. Vízgépház
5. Létesítmény főbejárata

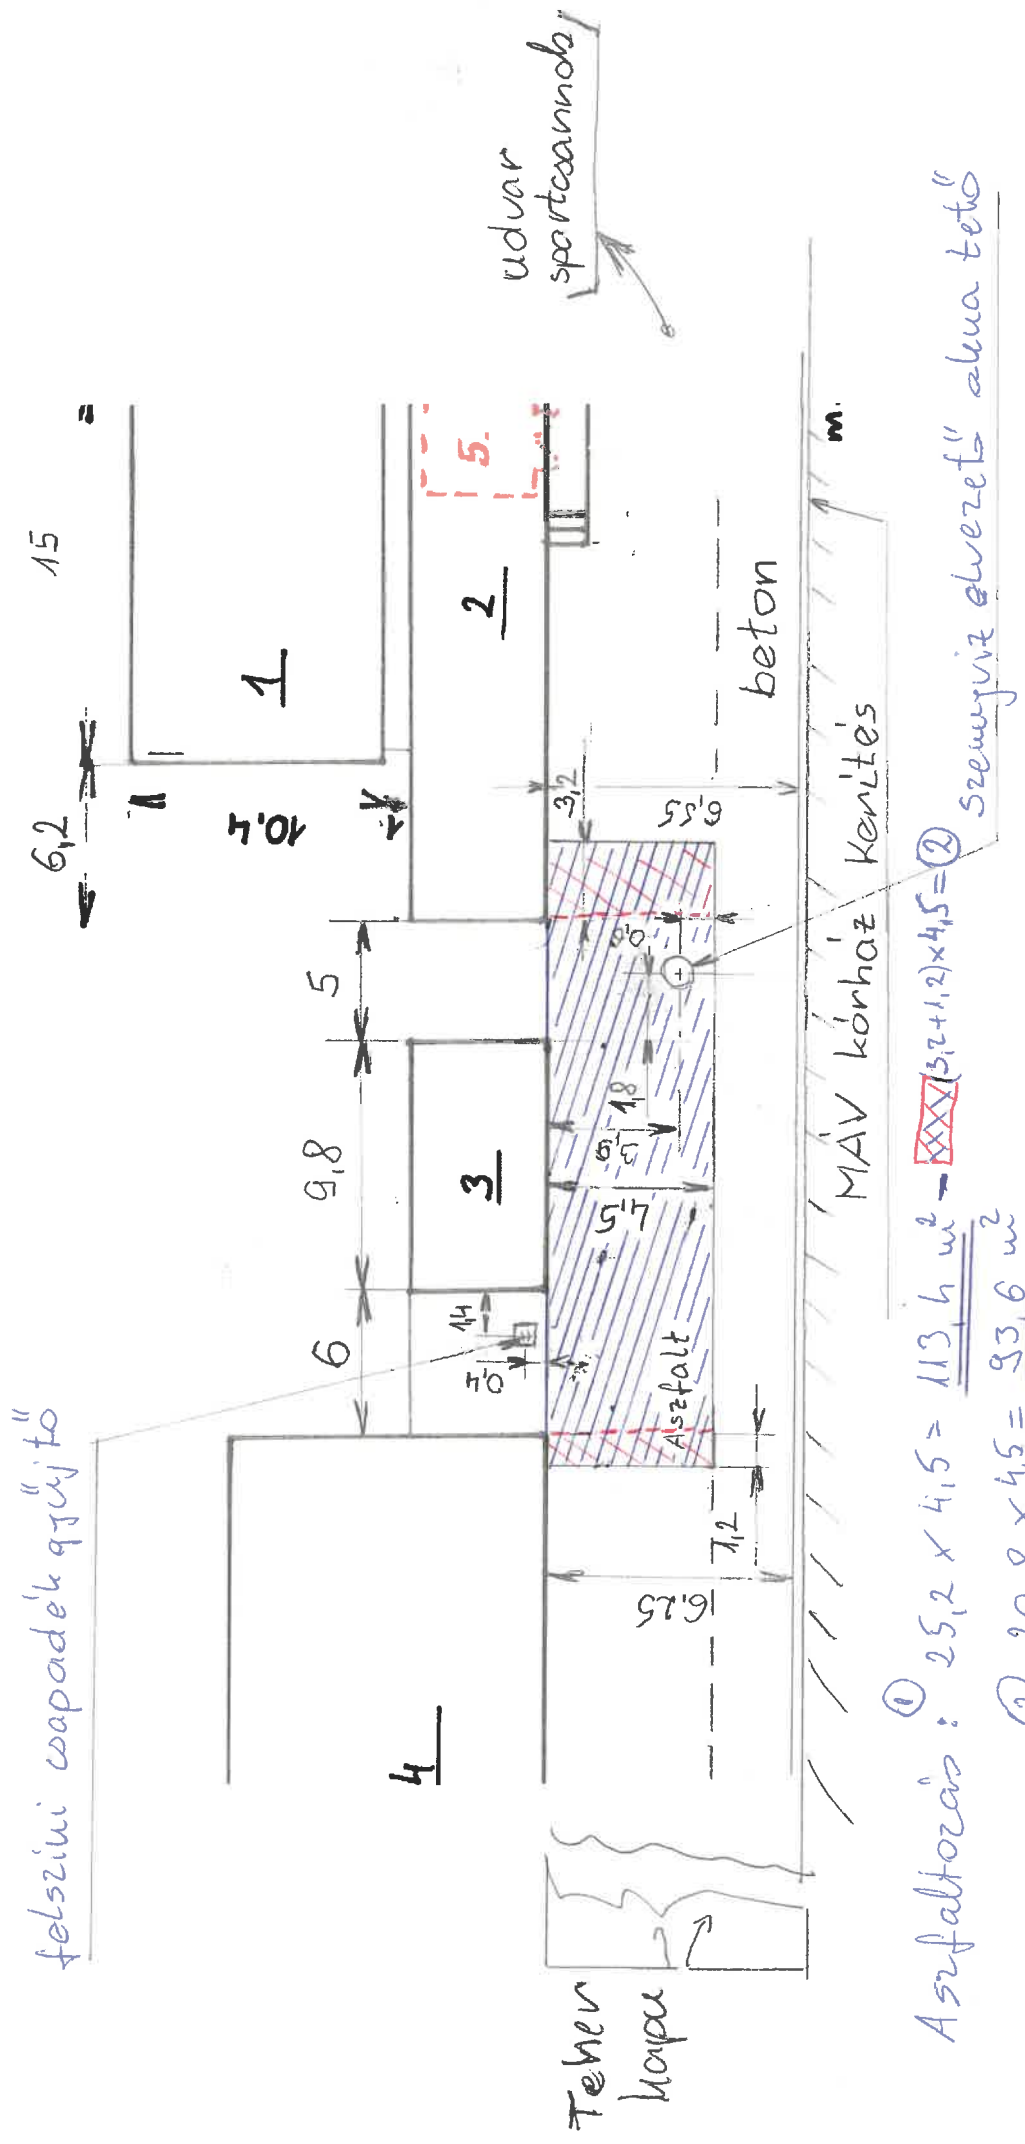

 ②  $20,8 \times 4,5 = 93,6 \text{ m}^2$


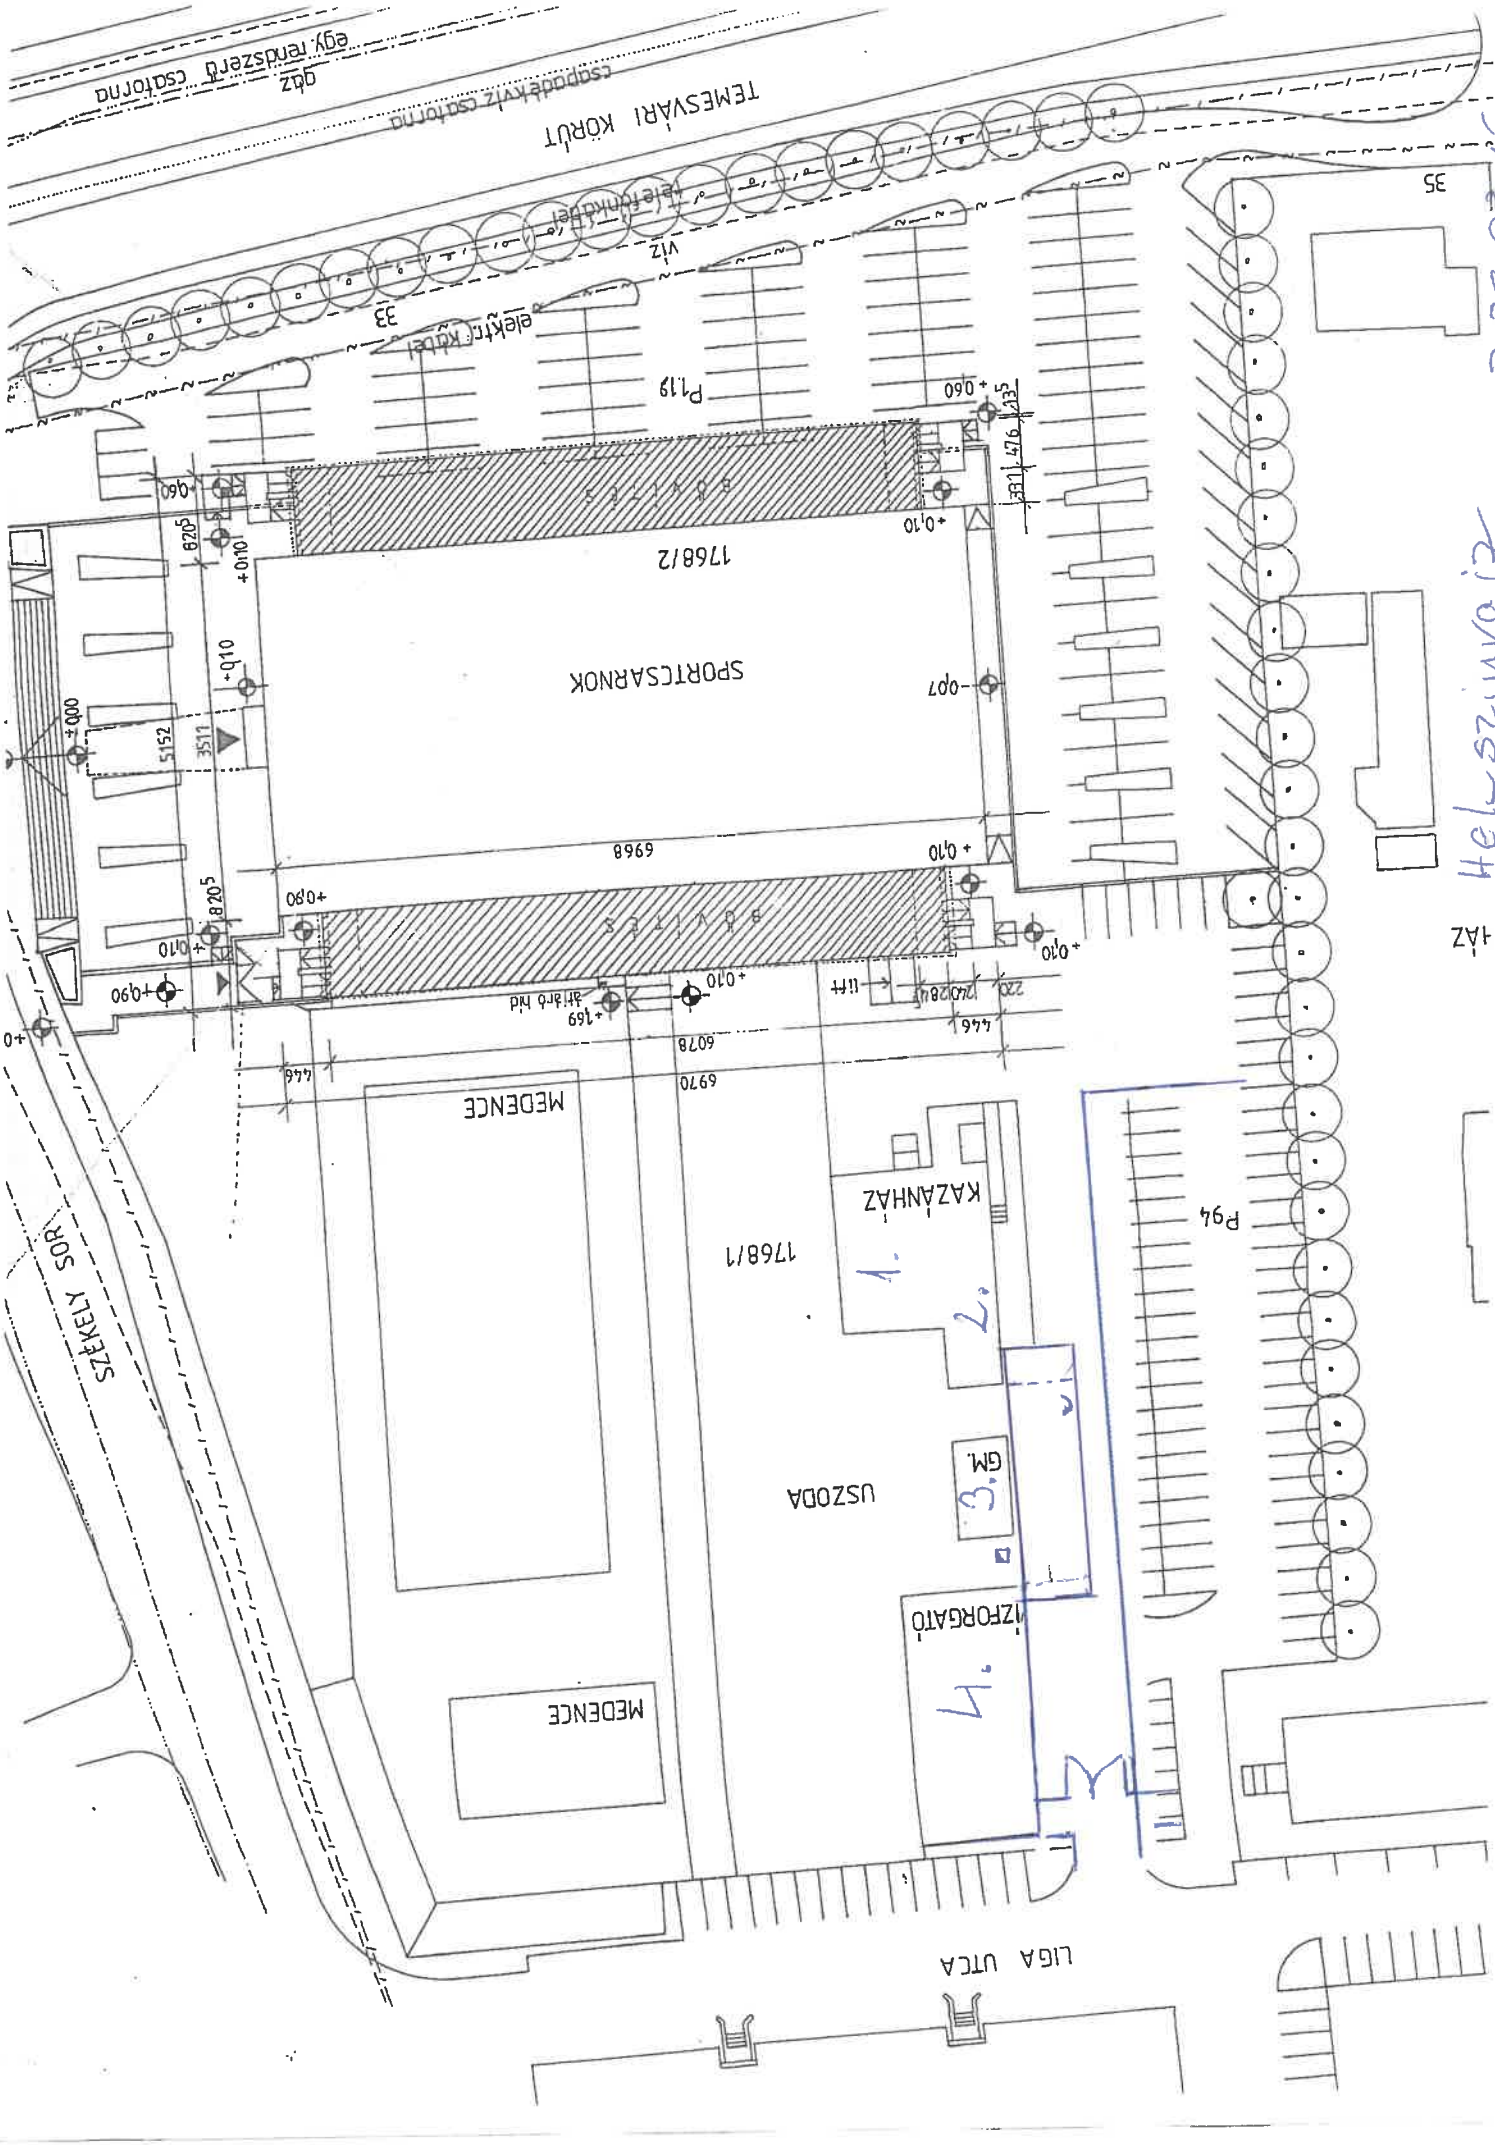

Helyszíni rajz


