


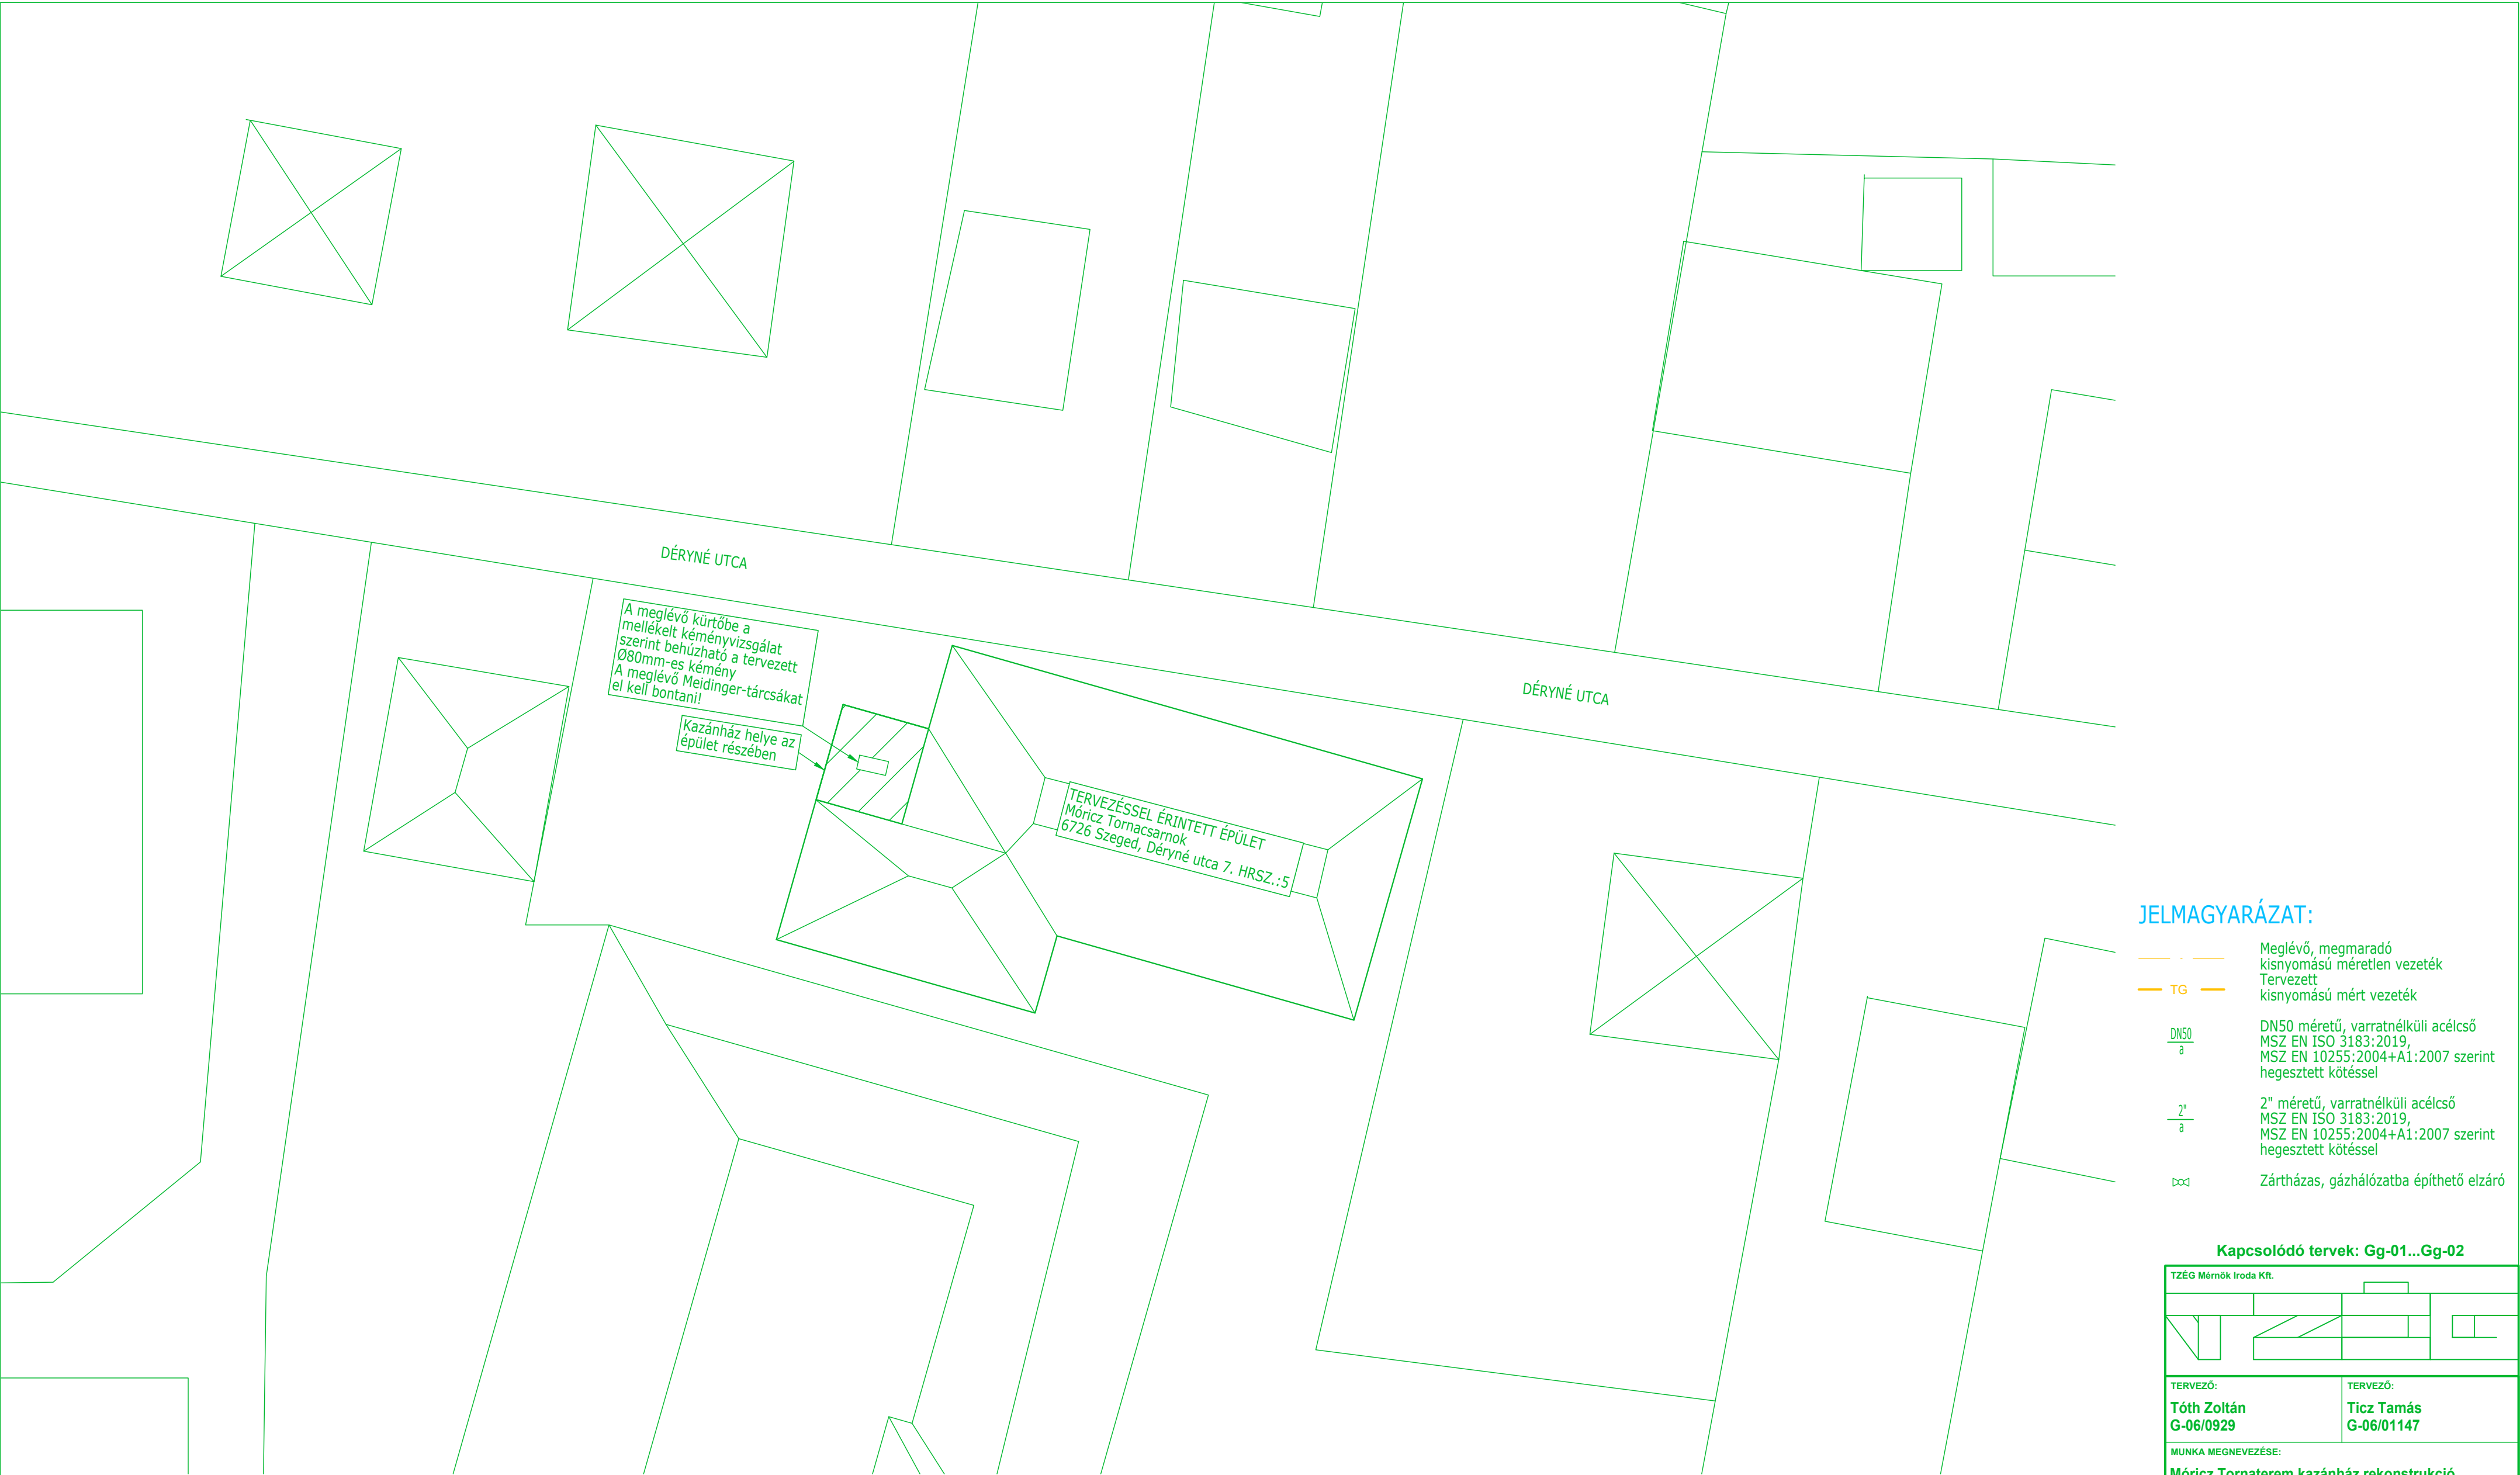

MEGJEGYZÉS:

A tervlapok csak a teljes kiviteli tervdokumentációval együtt érvényesek! A műszaki leírásban lévő információkat a kivitelezés során figyelembe kell venni! A kiviteli tervdokumentációt jóvá kell hagyatni a Beruházóval, és a műszaki ellenőrrrel! A nem a kiviteli terv szerint kialakított, vagy a műszaki ellenőrről nem jóváhagyott tervekért a tervező felelősséget nem vállal! A kivitelezést csak a szakhatóságok írásos jóváhagyásával lehet megkezdeni! A méreteket és mennyiségeket a helyszínen a beépítés és legyártás előtt ellenőrizni kell! A kivitelezés során felhasznált anyagok, berendezések gyártói, beépítési, szerelési előírásait minden esetben be kell tartani! A kondenzációs gázkazánok olyan elektromos hálózatról üzemeltethetők, mely 30mA névleges kioldóáramú áramvédő kapcsolóval ven ellátva!Gázellátási rendszerbe csak gázhálózatba építhető berendezéseket, szerelvényeket és csővezetéseket szabad beépíteni!A készülékek gyártóinak rendelkezniük kell Magyarországra érvényes beépíthetőségi nyilatkattal!A kéményes készülékeknél csak olyan égéstermék elvezető rendszer építhető be, mely a gyártó által tanúsított kivitelű. Falátvezetéseknel a haszoncső méreténél legalább egy dimenzióval nagyobb PVC védőcső beépítése szükséges!A vezetékhálózat anyaga varratnélküli acélcső hegesztett kötéssel az MSZ EN ISO 3183:2019, MSZ EN 10255:2004+A1:2007, valamint az MSZ EN 10220:2003 szabványok szerint kialakítva.

JELMAGYARÁZAT:

- Meglévő, megmaradó
kisnyomású méretlen vezeték
- Tervezett
kisnyomású mért vezeték
- DN50
a

DN50 méretű, varratnélküli acélcső
MSZ EN ISO 3183:2019,
MSZ EN 10255:2004+A1:2007 szerint
hegesztett kötéssel
- 2"
a

2" méretű, varratnélküli acélcső
MSZ EN ISO 3183:2019,
MSZ EN 10255:2004+A1:2007 szerint
hegesztett kötéssel
- Zártházas, gázhálózatba építhető elzáró

Kapcsolódó tervek: Gg-01...Gg-02

TZÉG Mérnök Iroda Kft.	
TERVEZŐ: Tóth Zoltán G-06/0929	TERVEZŐ: Ticz Tamás G-06/01147
MUNKA MEGNEVEZÉSE: Móricz Tornaterem kazánház rekonstrukció épületgépészeti kiviteli terve	
HELYSZÍN: 6726 Szeged, Déryné utca 7. hrsz.:5	
RAJZ MEGNEVEZÉSE: Gázellátás Helyszínrajz	
MUNKASZÁM: TZ2201	RAJZSZÁM-REVÍZIÓ: Gg-01
DÁTUM: 2026.július	MÉRETARÁNY: M 1:250